








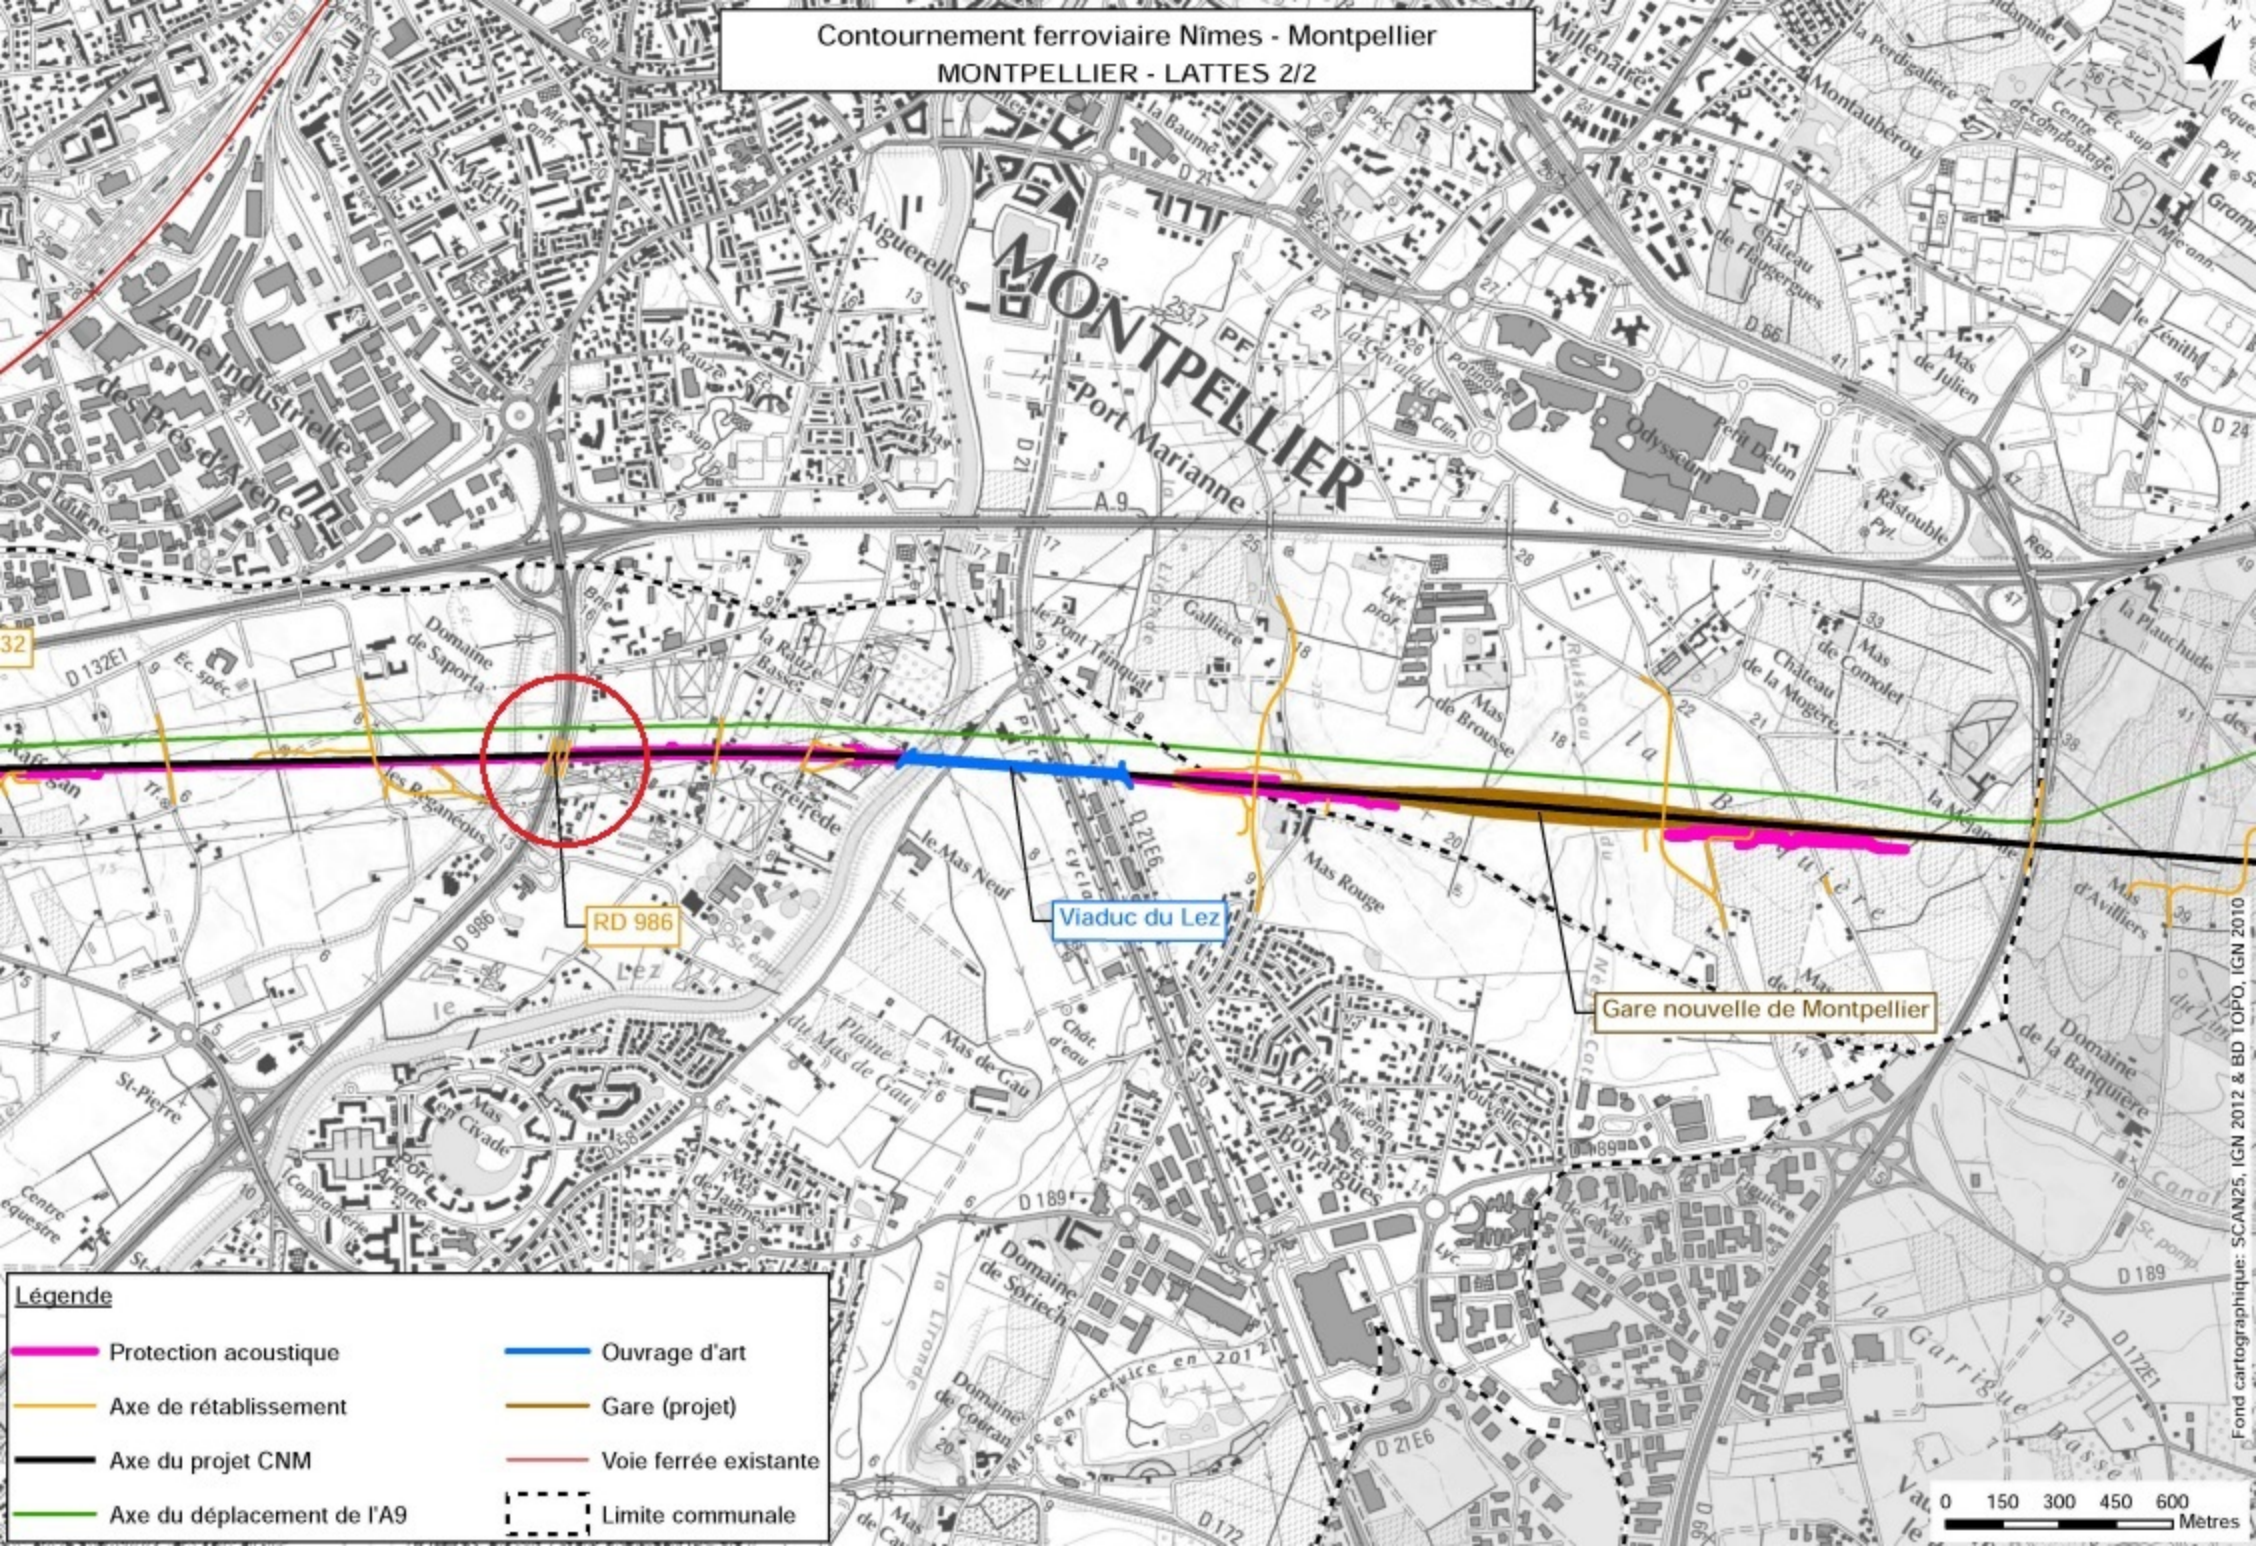

Contournement ferroviaire Nîmes - Montpellier  
MONTPELLIER - LATTES 2/2



**Légende**

 Protection acoustique	 Ouvrage d'art
 Axe de rétablissement	 Gare (projet)
 Axe du projet CNM	 Voie ferrée existante
 Axe du déplacement de l'A9	 Limite communale

