


Contournement ferroviaire Nîmes - Montpellier
MONTPELLIER - LATTES 2/2

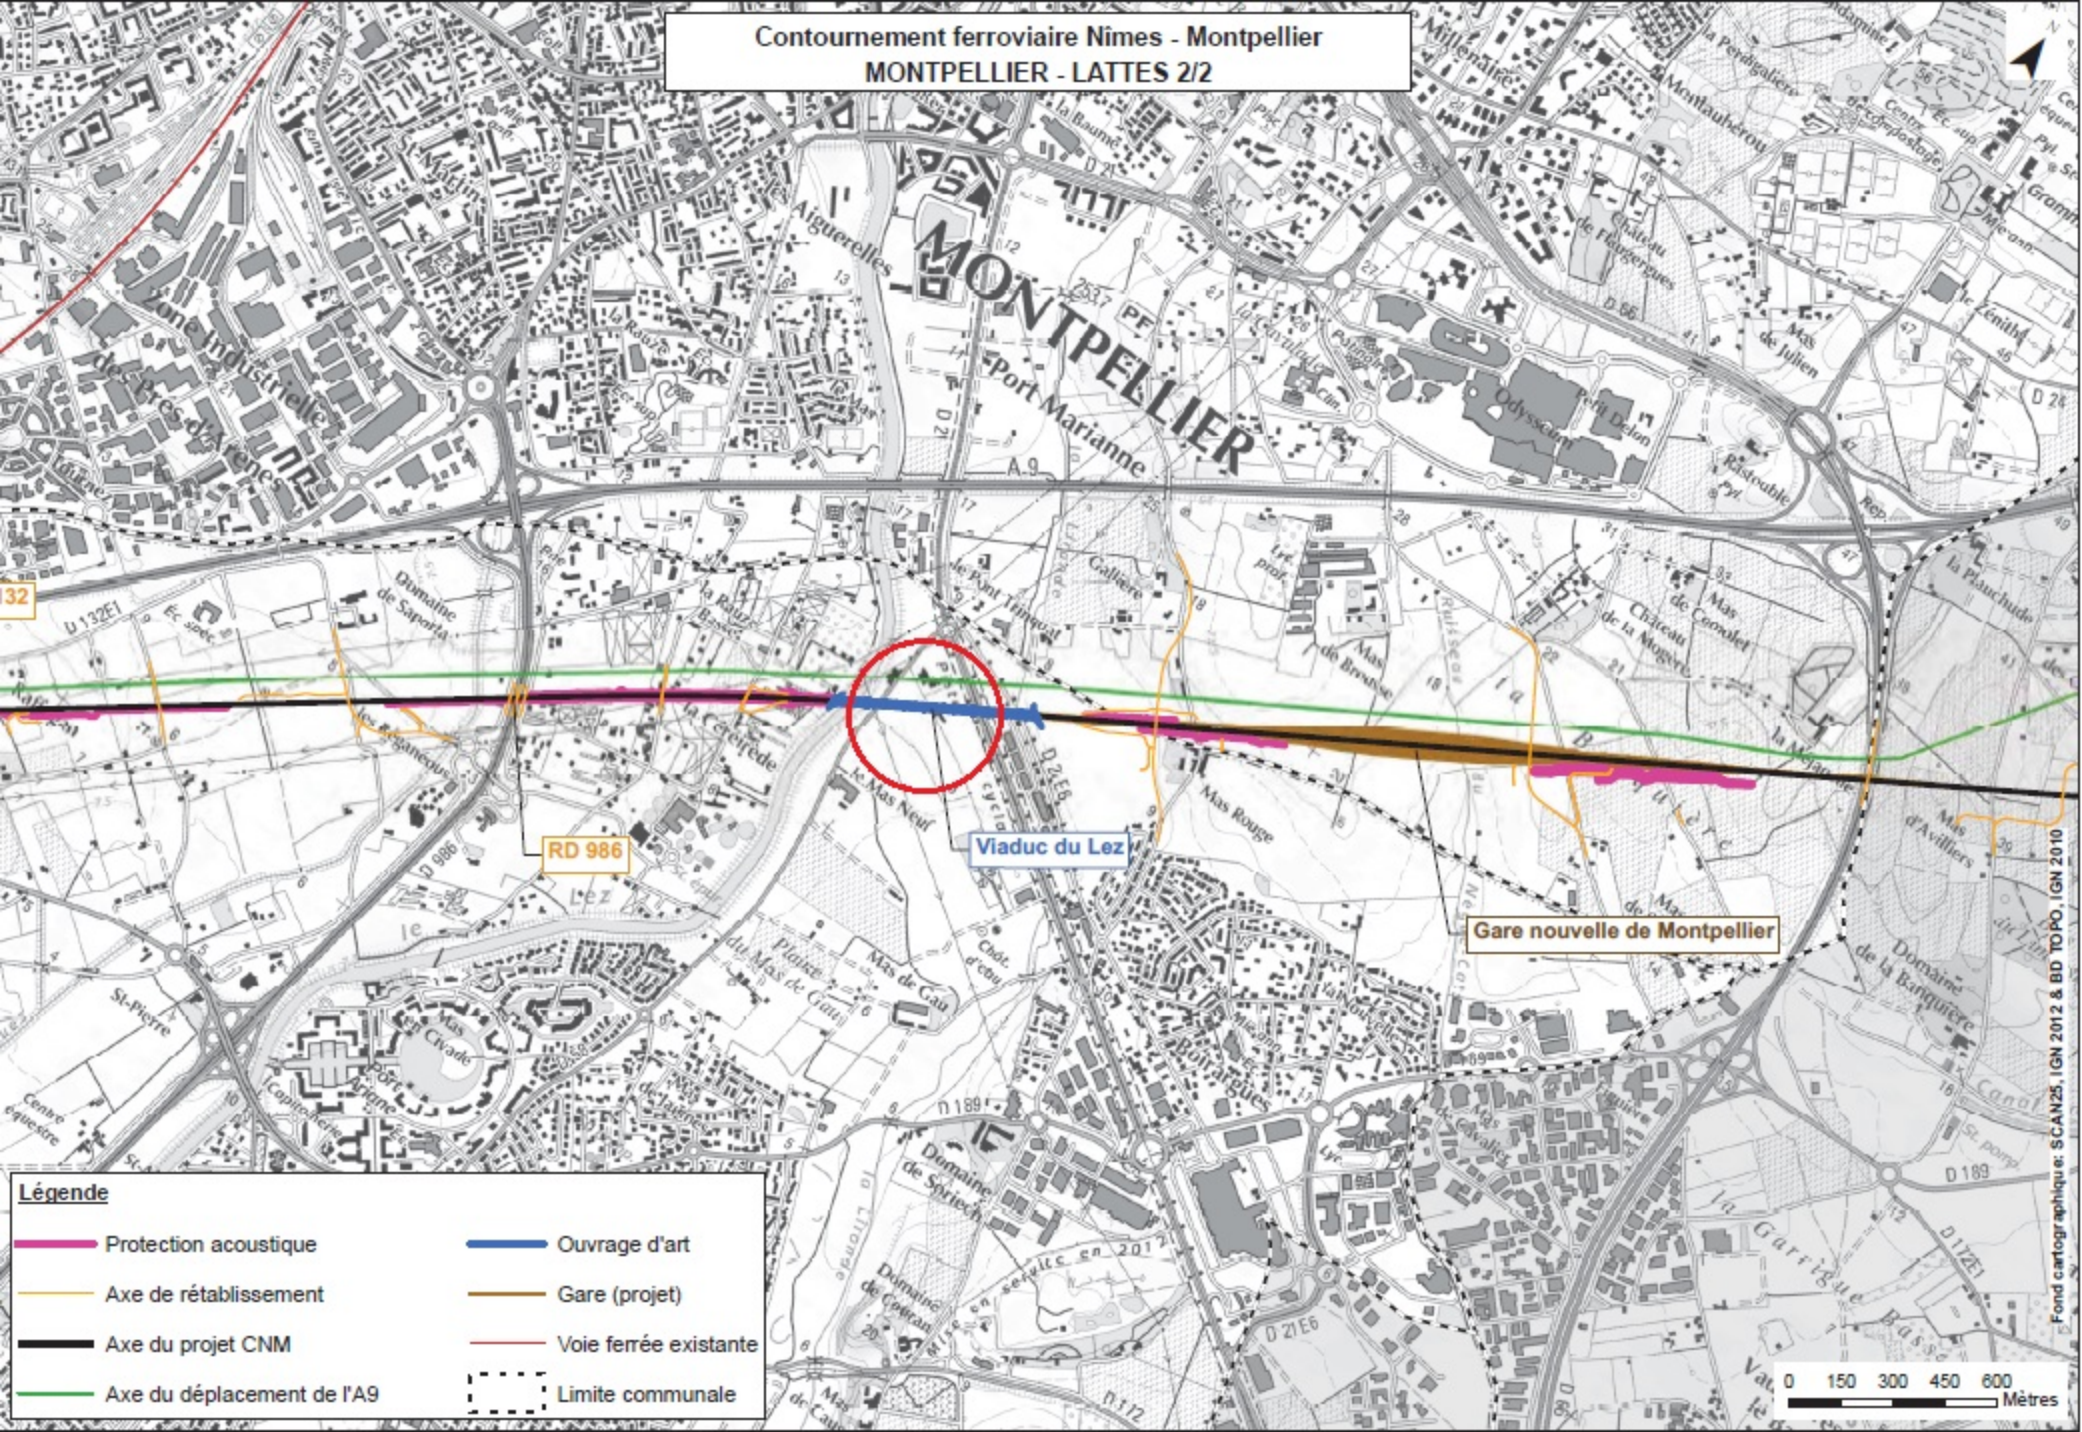

Légende

- | | |
|--|---|
|  Protection acoustique |  Ouvrage d'art |
|  Axe de rétablissement |  Gare (projet) |
|  Axe du projet CNM |  Voie ferrée existante |
|  Axe du déplacement de l'A9 |  Limite communale |

0 150 300 450 600 Mètres