


# Contournement ferroviaire Nîmes - Montpellier SATURARGUES

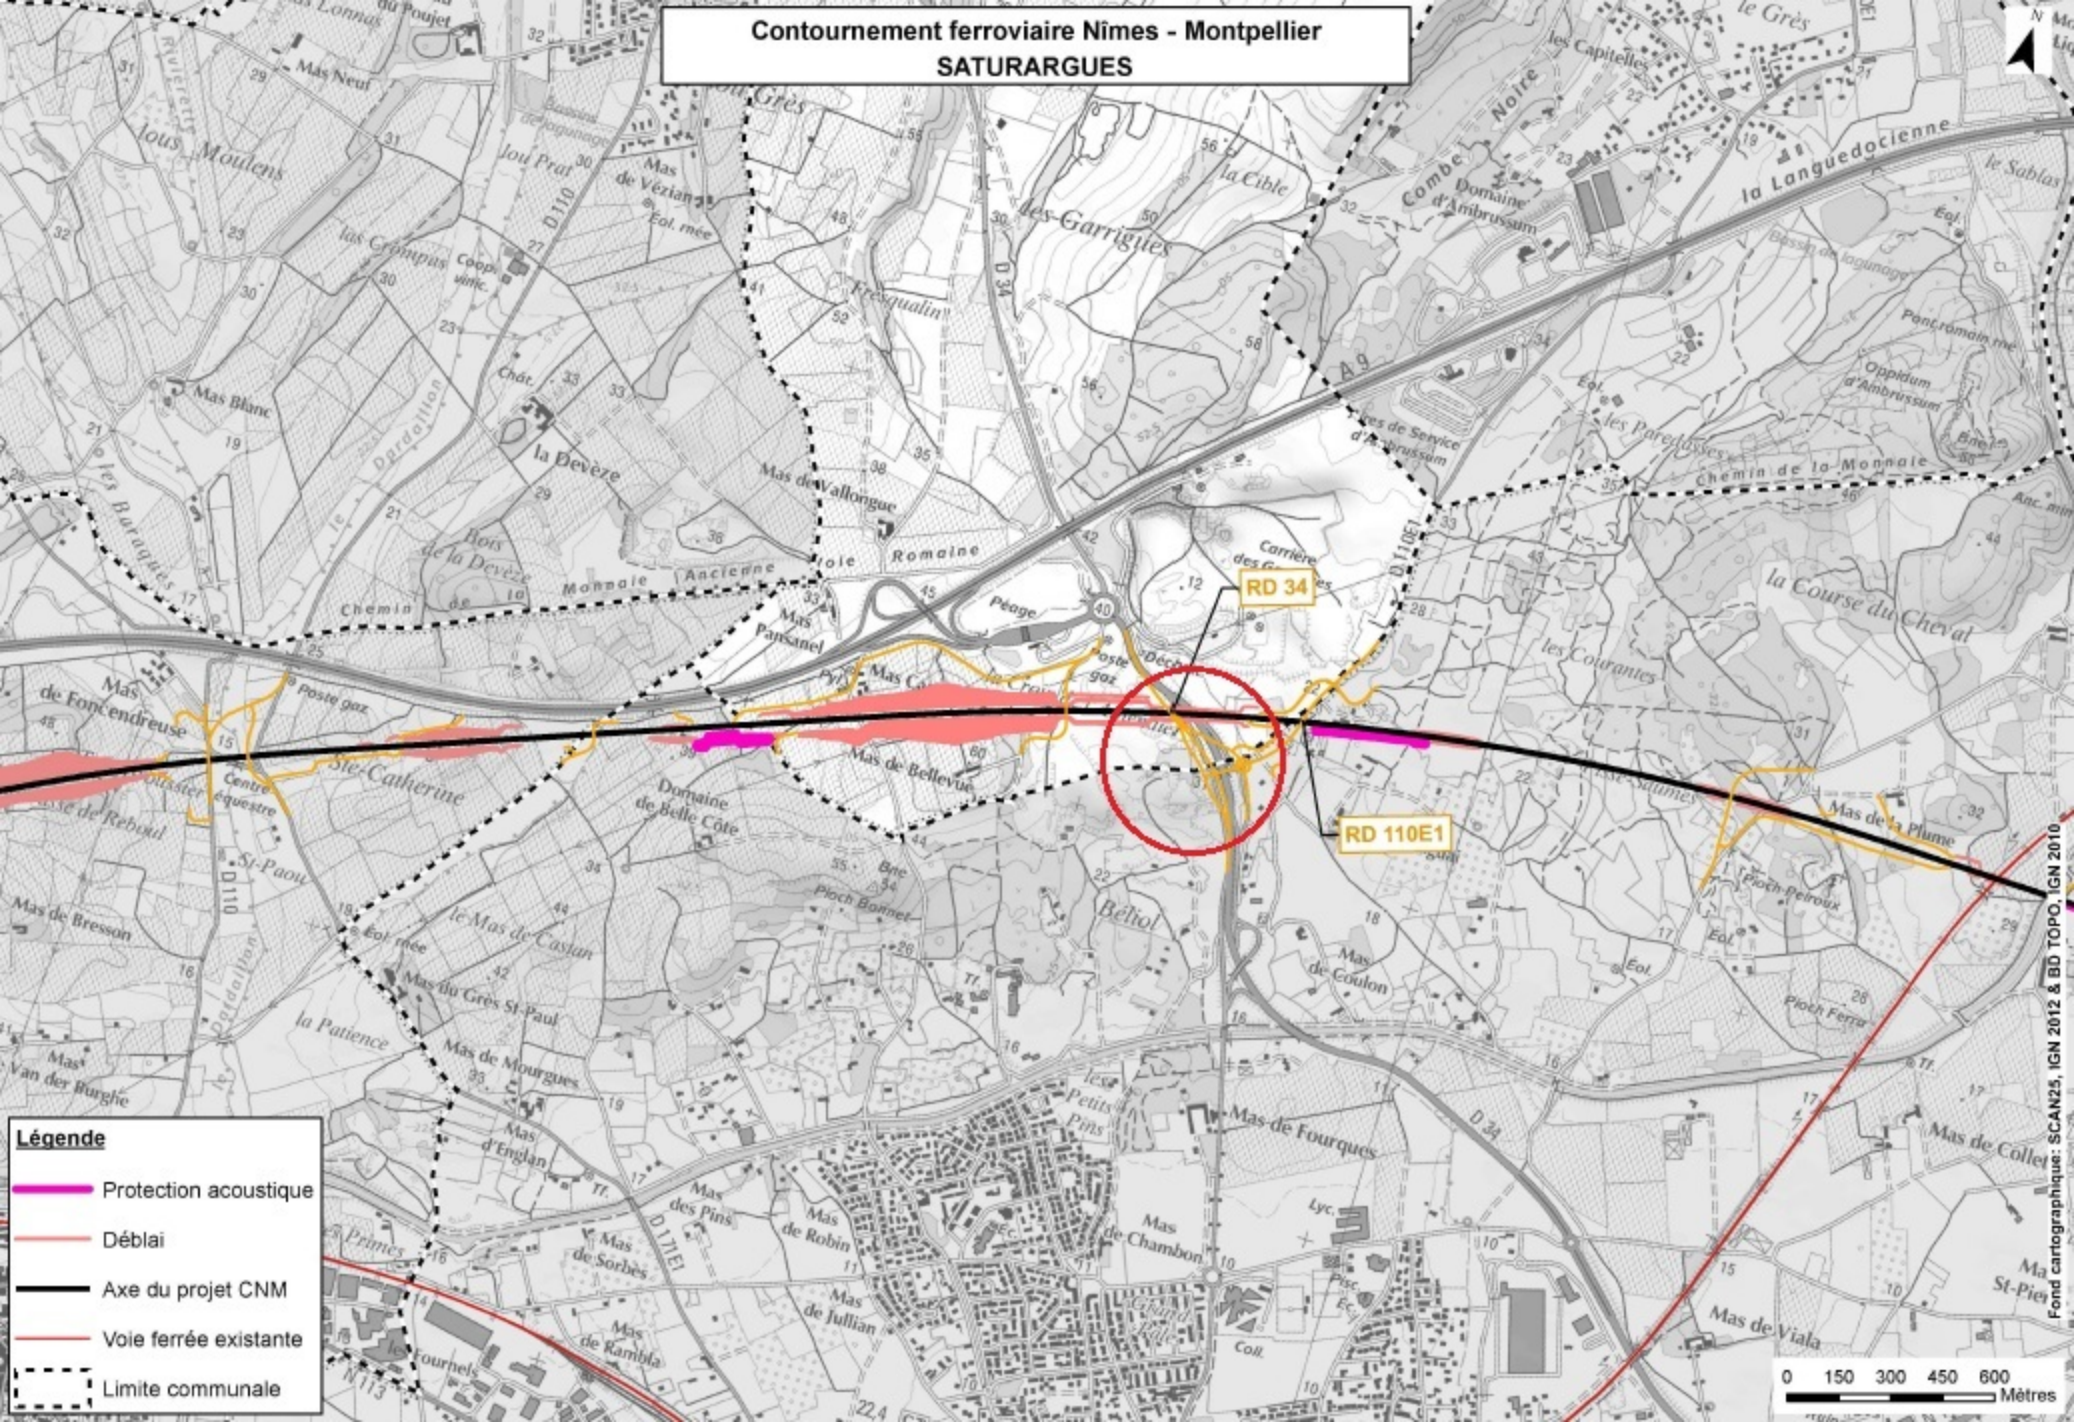

- Légende**
- Protection acoustique
  - Déblai
  - Axe du projet CNM
  - Voie ferrée existante
  - Limite communale

0 150 300 450 600 Mètres