



 

 


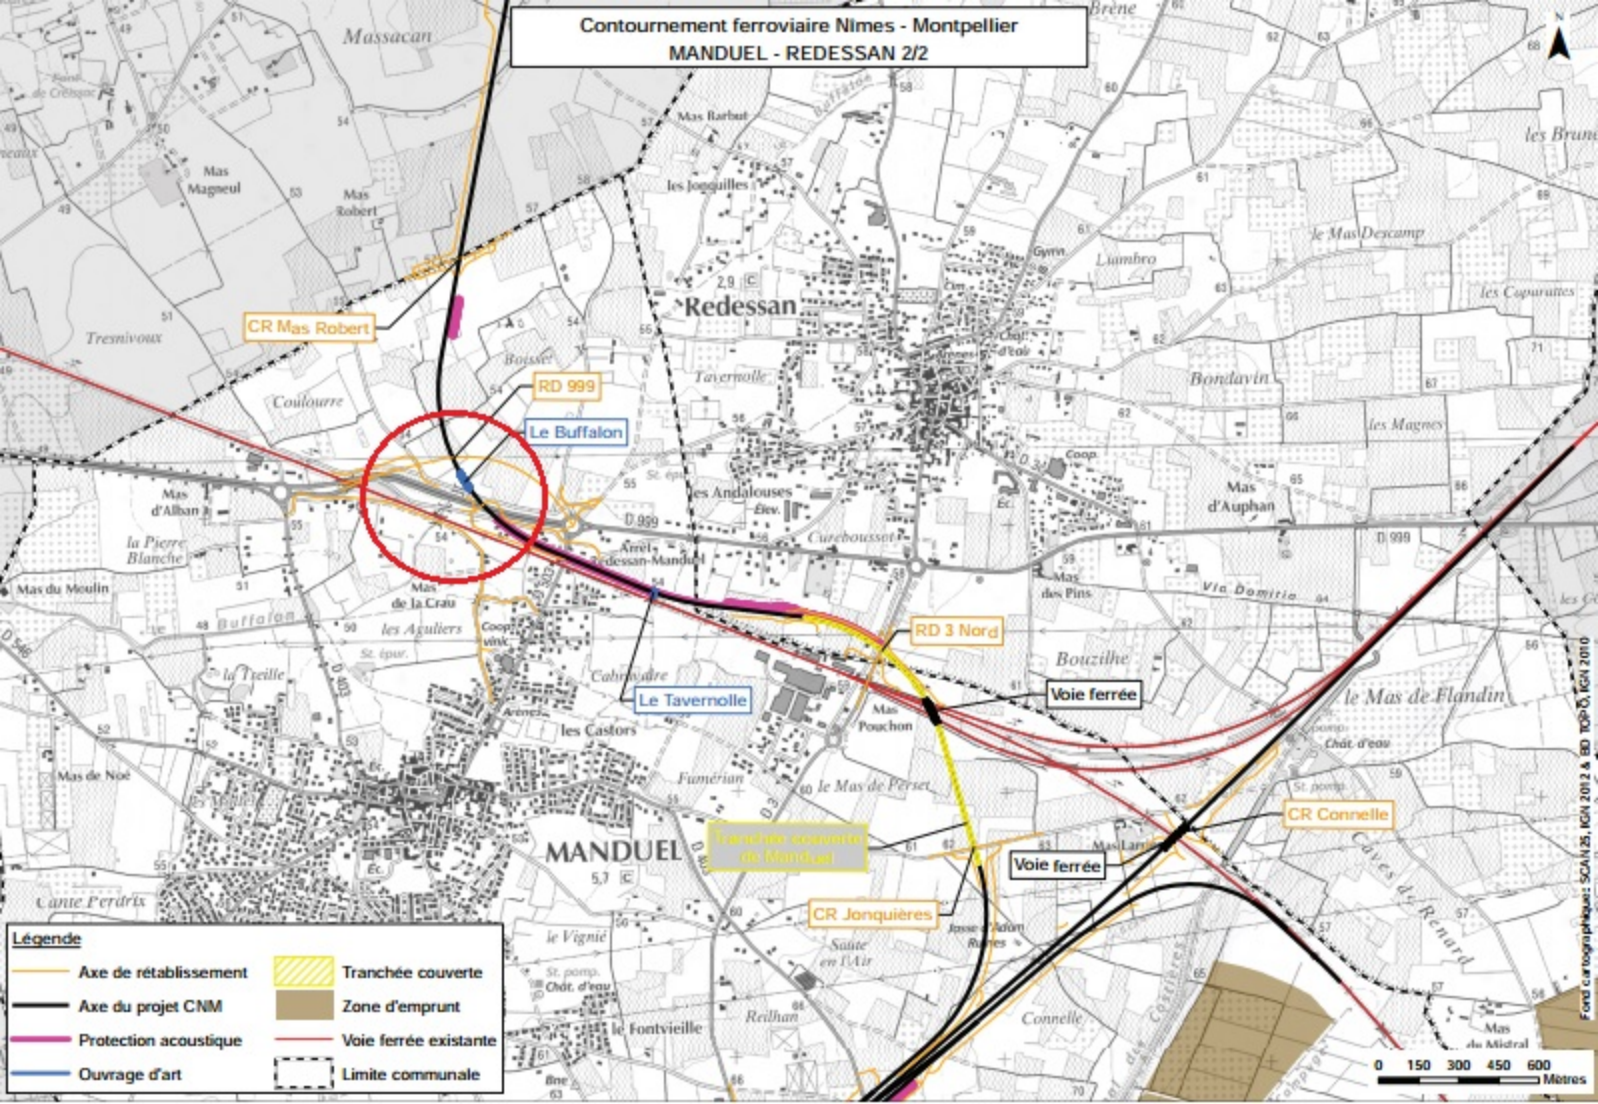

Contournement ferroviaire Nîmes - Montpellier
MANDUEL - REDESSAN 2/2



Légende

	
Axe de rétablissement	Tranchée couverte
Axe du projet CNM	Zone d'emprunt
Protection acoustique	Voie ferrée existante
Ouvrage d'art	Limite communale

